




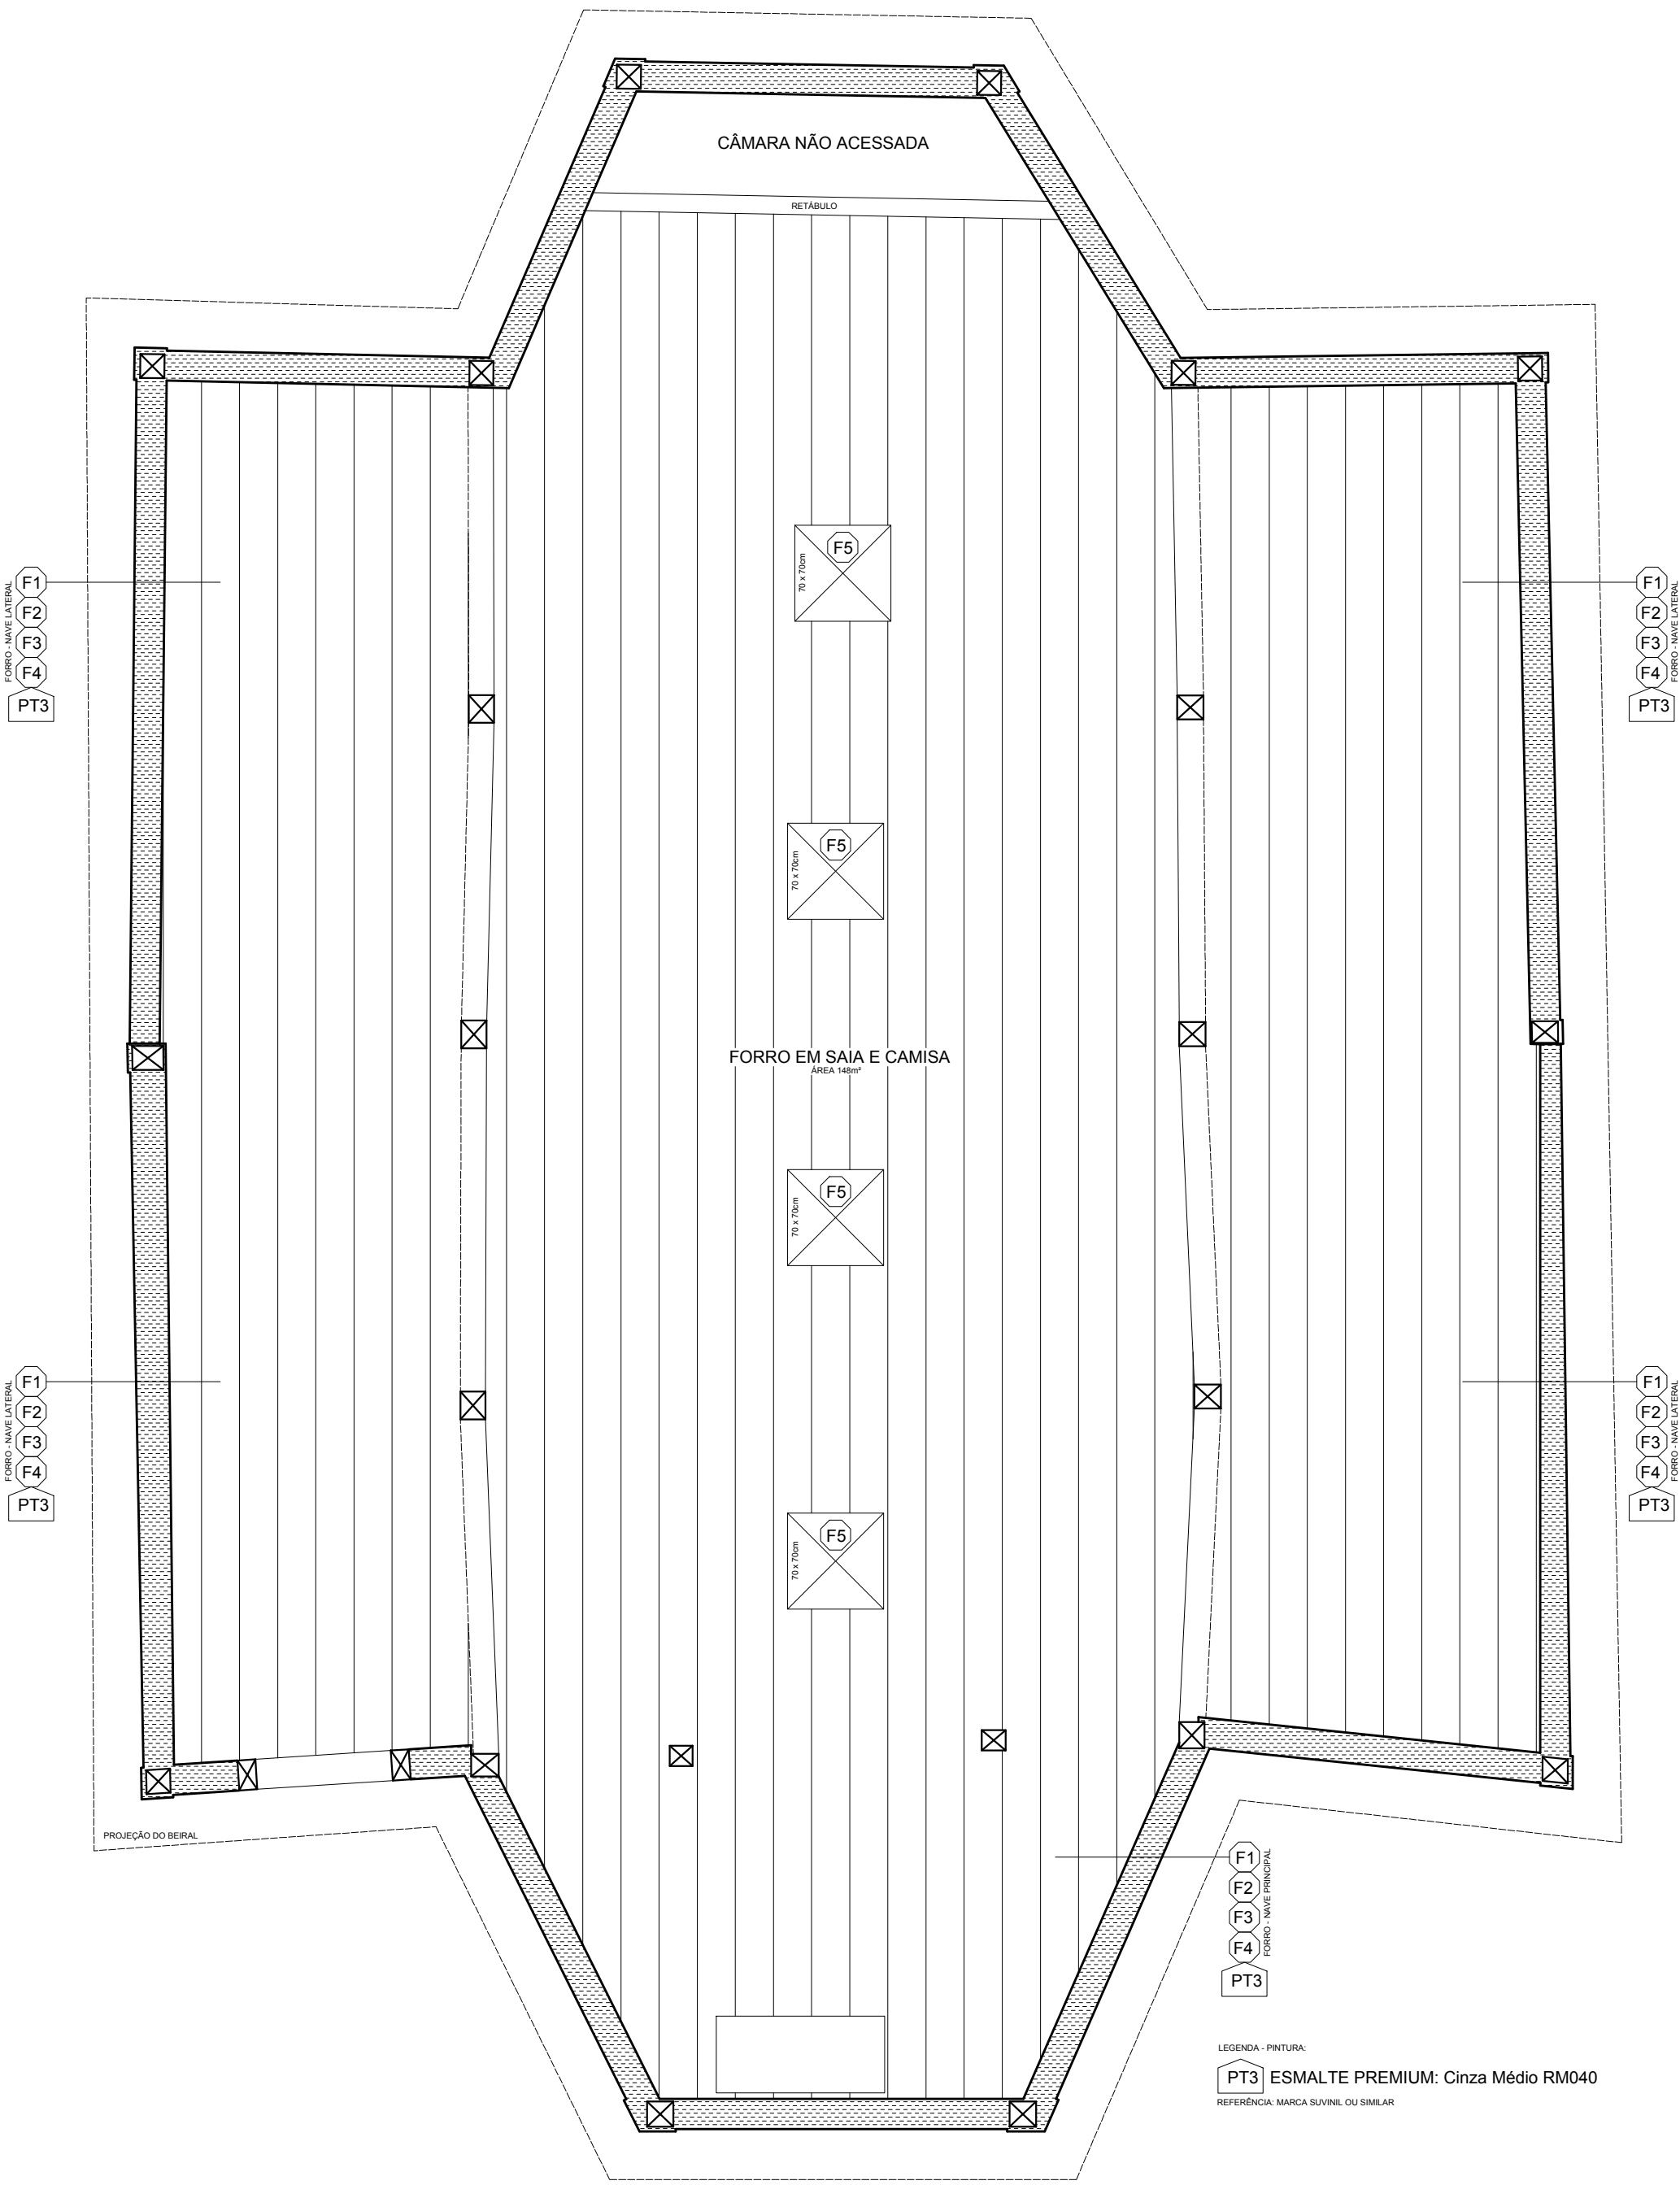

3 PLANTA FORRO
ESCALA 1:50

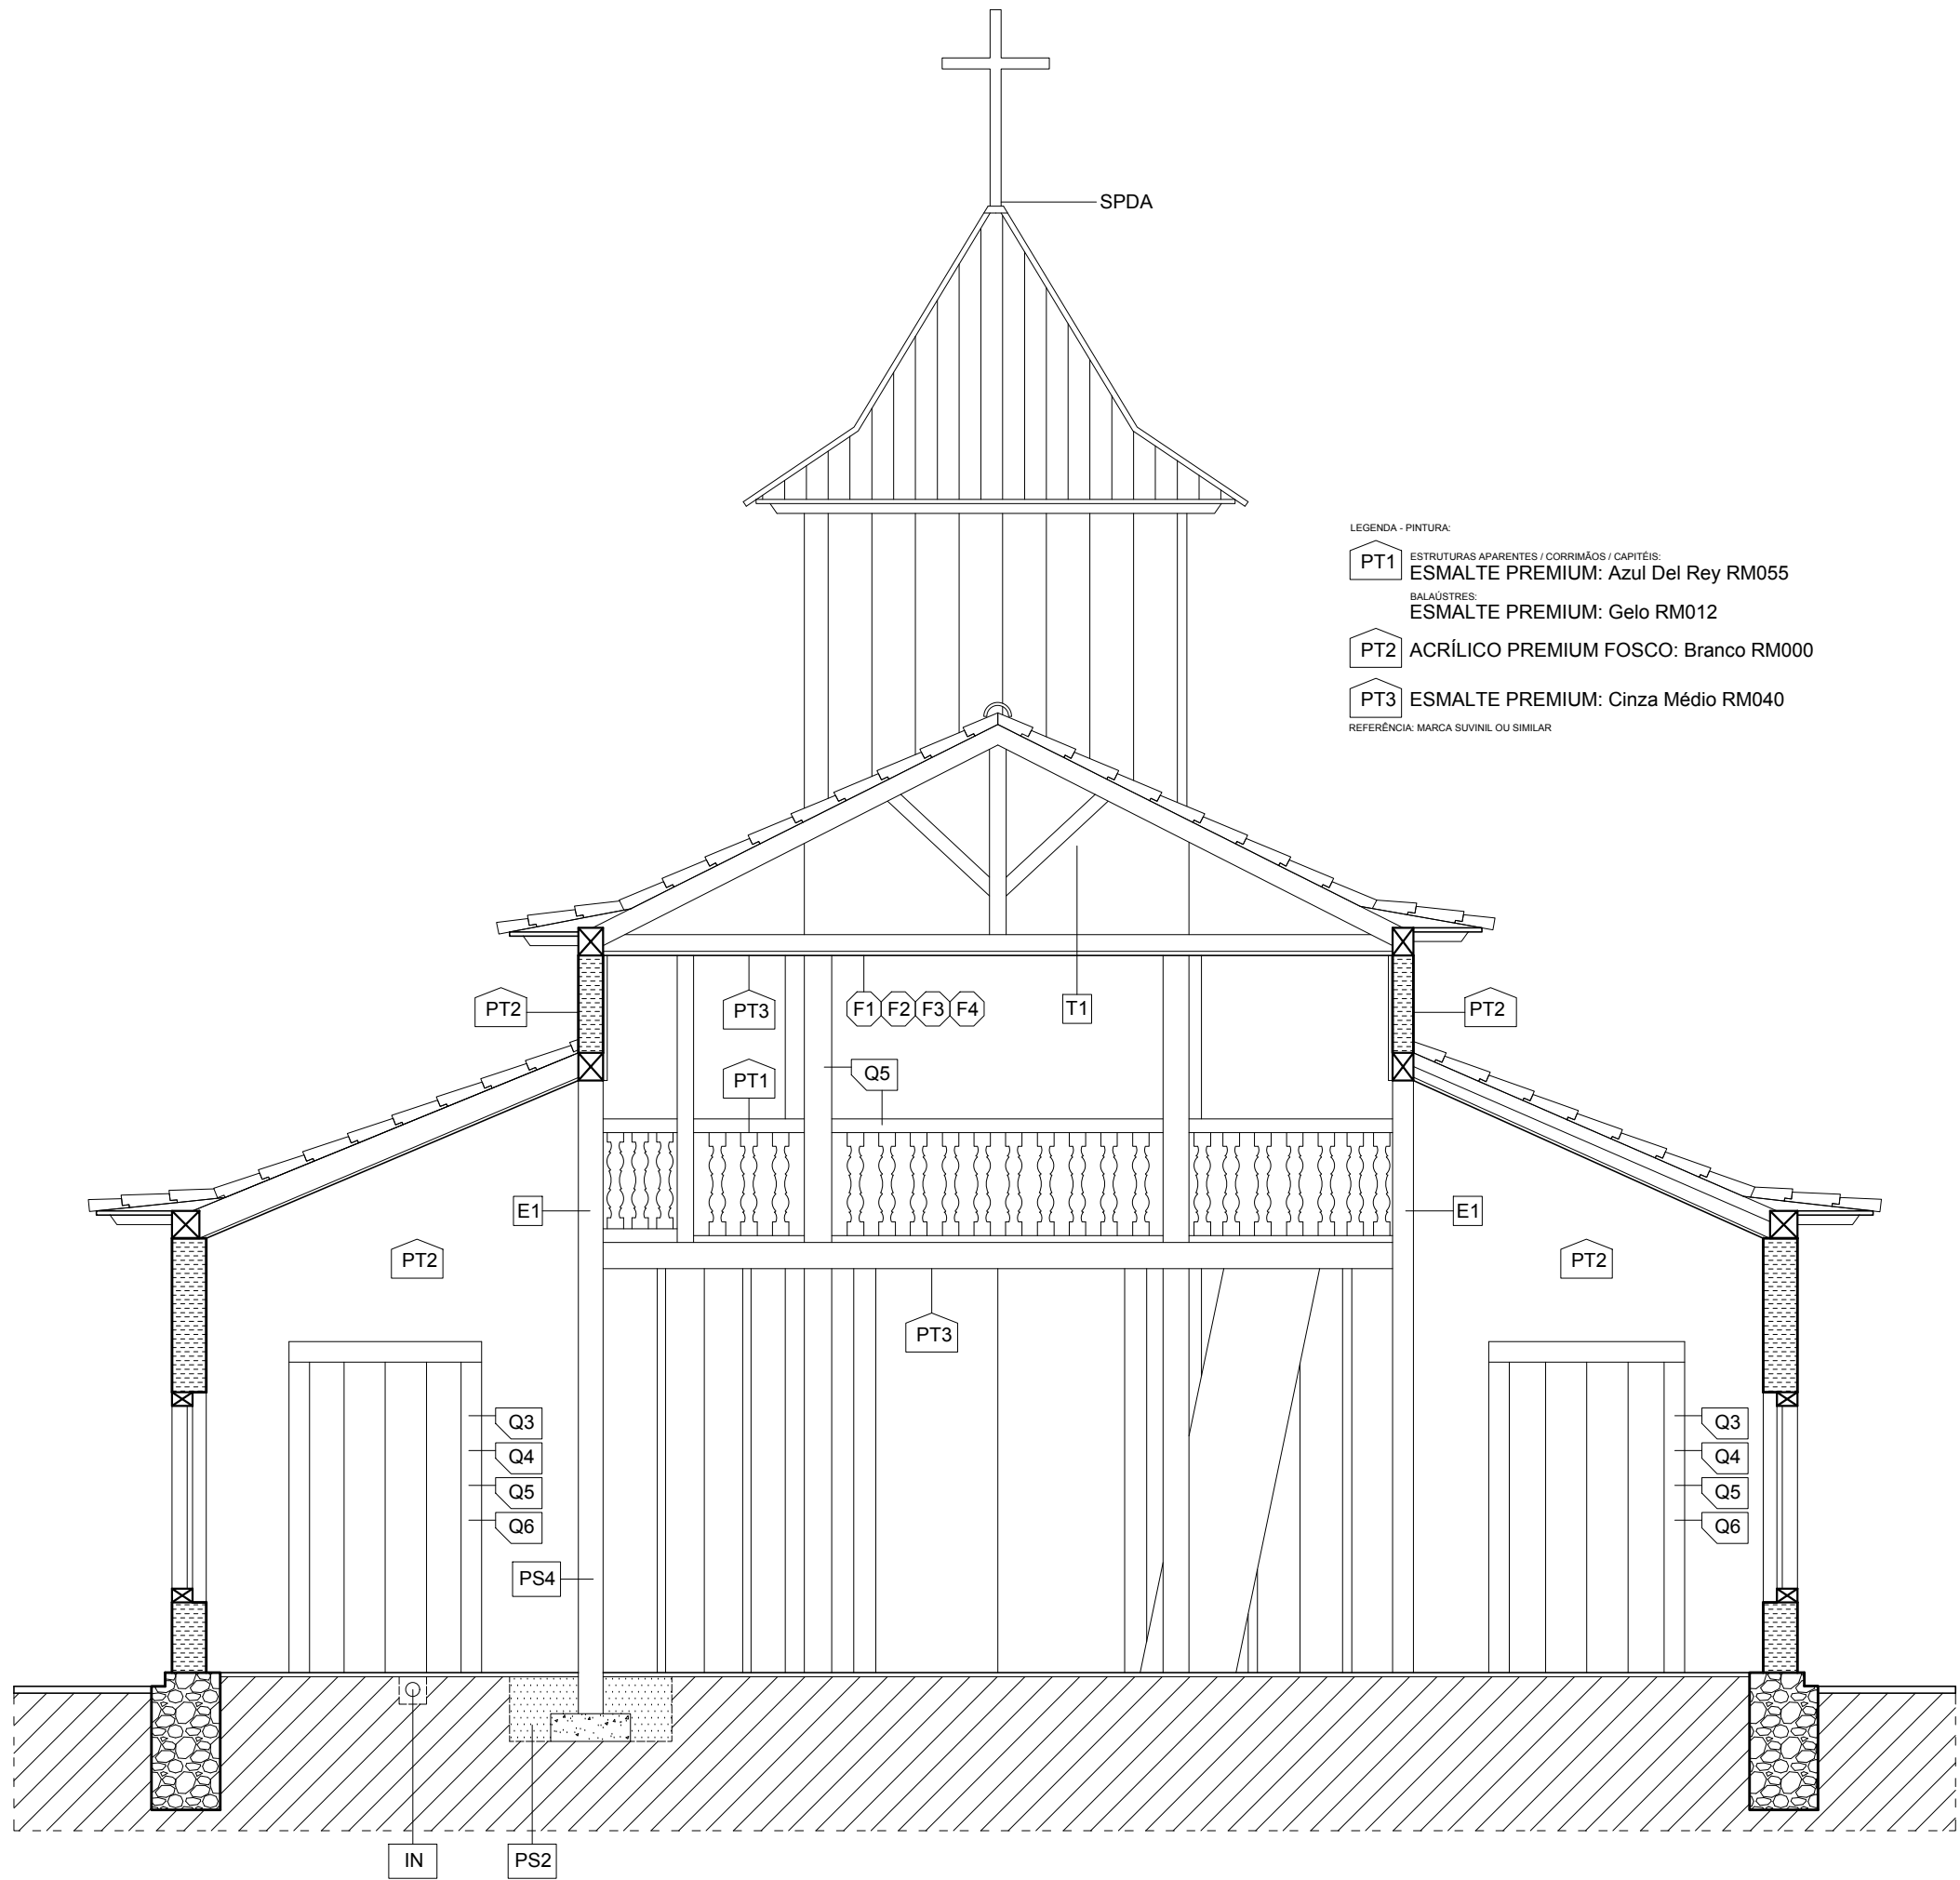

4 CORTE TRANSVERSAL (AA)
ESCALA 1:50

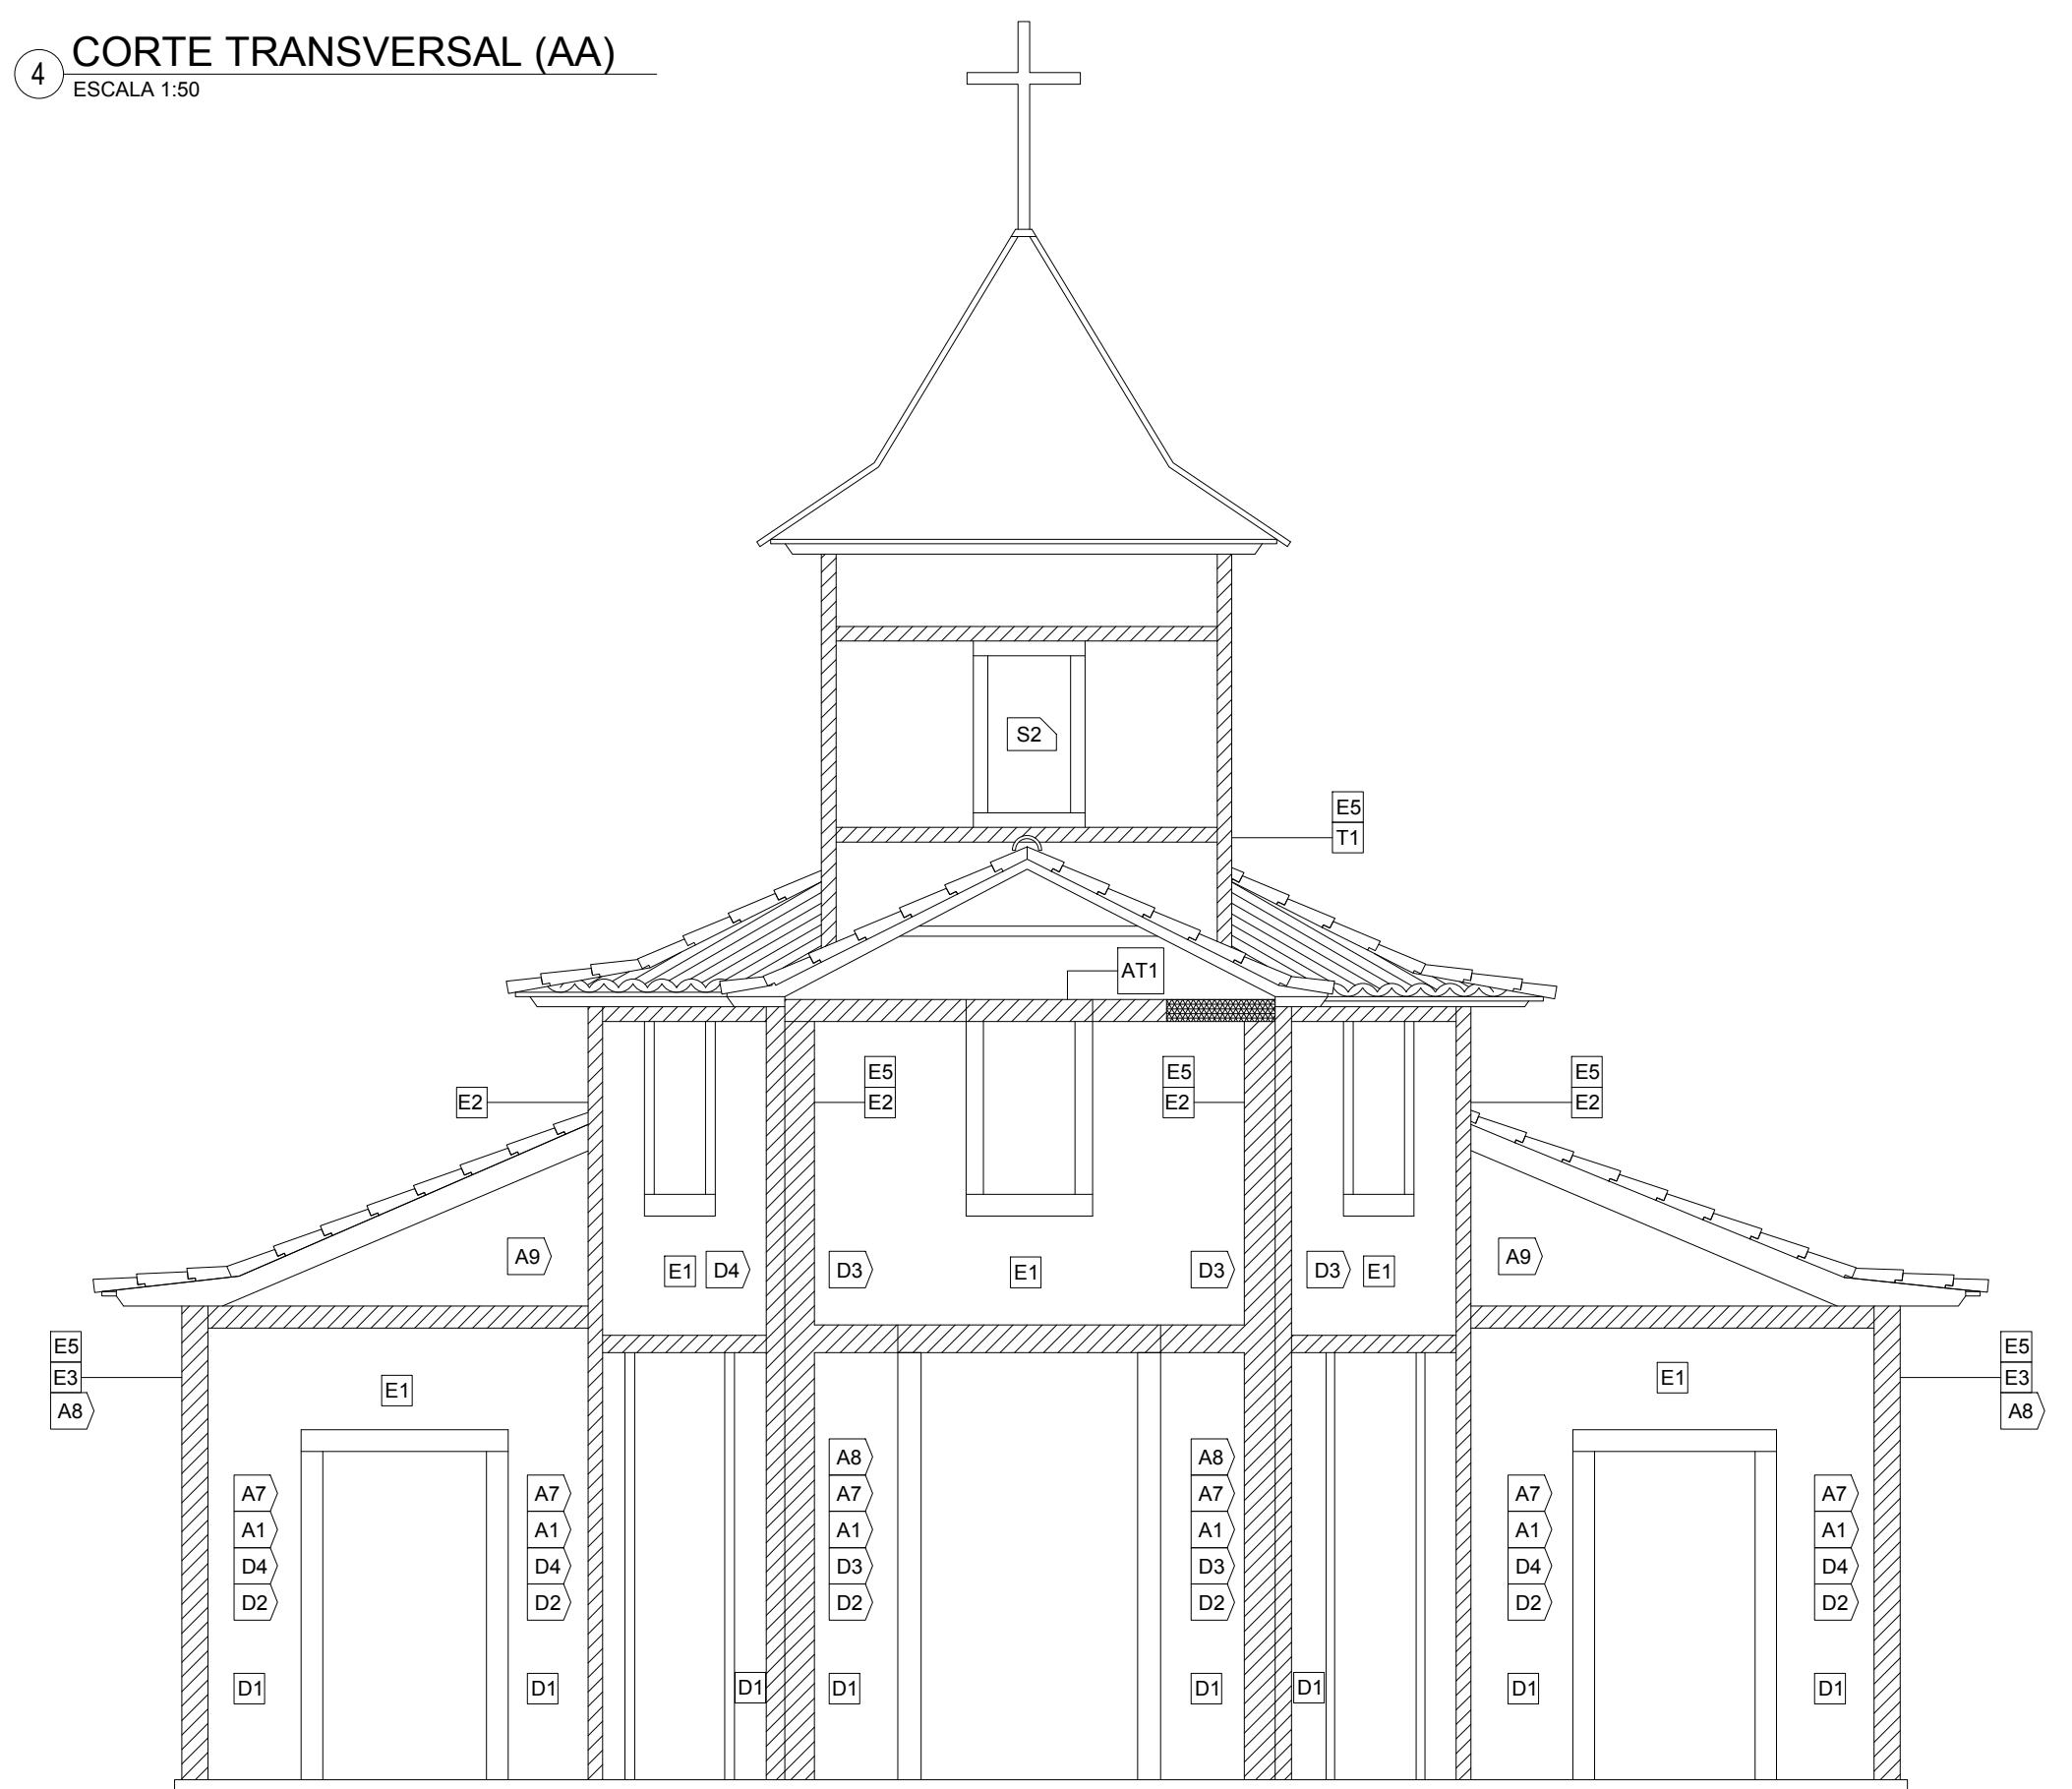

5 ESTRUTURA - FACHADA PRINCIPAL
ESCALA 1:50

ITEM	ETAPA / SERVIÇO
E1	3.1. Recuperação da Estrutura de Madeira
E1	3.1.1. Escoramento interno das paredes e estrutura
D1	Demolição de parcial de parede
E2	Substituição parcial dos estícos de estrutura
E3	Substituição integral dos estícos de estrutura
E4	Execução de embaçamento para os estícos reparados
E5	Impermeabilização das juntas de madeira
AT1	Abrandamento das fachadas na parede PR1
T1	Relógio estrutural da torre
D5	3.2. Tratamento das Paredes de Alvenaria de Tijolo Cerâmico
A1	Demolição integral das placas em concreto armado
A1	Escoramento externo das paredes e estrutura
D2	Demolição parcial da alvenaria de tijolo
A3	Reassentamento de alvenaria
A4	Reconstrução de alvenaria única se necessário elementos da parede
D3	Demolição parcial do reboco
D4	Demolição integral do reboco
A6	Construção de novo reboco sobre as paredes e estrutura
A7	Execução de placas sobre as estruturas
A8	Reconstrução de placas
A9	Tratamento de fissuras e rachaduras ou alvenaria com designação das fendas
F5	3.3. Fios
F5	Revisão do acabamento
PS2	Rebocamento do piso junto à estrutura de madeira
	Execução de cordão de brita junto às juntas de fundação
FS3	Recuperação do acabamento a ser reaproveitado
PS4	Impermeabilização e tratamento superficial das madeiras (zocais e madeiras)
W	Preparação para as instalações elétricas
PS6	Impermeabilização da superfície inferior das paredes
PS8	Instalação dos barroteiros
	Fixação das lâminas de encosto nas paredes e fendas
PS7	Acabamento por encanamento
F4	3.4. Fios
F1	Revisão de camada posterior e pintura
F2	Recuperação do forro a ser reaproveitado (diferença e barroteiros)
F3	Impermeabilização da madeira
F4	Reassentamento do barroteamento
F5	Reassentamento do forro
F6	Previdência de juntas para conservação preventiva
Q3	3.5. Escadas
Q1	Remoção das folhas da porta (P1 e P4)
	Reparo das folhas da porta (P1 e P4)
	Reabilitação da porta e ferragens
Q2	Remoção / substituição de partes deterioradas dos estícos de sustentação
Q3	Impermeabilização de todas as madeiras, já existentes ou novas
Q4	Reparo pontual nas bordas das paredes e folhas das portas
	Revisão das ferragens existentes nas juntas
Q5	Remoção de camada posterior
Q6	Instalação de reboco e ferragens
T2	3.6. Serviços Especializados
S1	Remoção da escada de acesso à torre
	Desmonte do escafo interno
	Reposicionamento do barroteamento
	Impermeabilização de todas as madeiras, já existentes ou novas
	Reabilitação a zocais e da escada
S2	Desmonte da janela aneta
	Reposicionamento da guarnição da encaixeta
	Reabilitação da borda da janela aneta
F3	3.7. Pintura e acabamento final
PT1	Escoramento e estrutura em madeira
PT2	Paredes
PT3	Fios

LEGENDA DE INDICAÇÕES		
INDICAÇÃO DE FACHADA	INDICAÇÃO DE CORTE	INDICAÇÃO DE ESCALA/TÍTULO
PR 01 DES 01	PR 01 DES 01	PR 01 DES 01
PR 01 DES 01	PR 01 DES 01	PR 01 DES 01
ASSINATURAS		
PROPRIETÁRIO - PARÓQUIA DE SANTA RITA		
PADRE PEDRO HENRIQUE CRUZ		
RESPONSÁVEL PELA APROVAÇÃO - PMOC		
OUTROS		
OUTROS		
PREFEITURA		
EQUIPE DE PROJETO		
RESTAURADOR RESPONSÁVEL - RÉGIS E. MARTINS		
ARQUITETA-URBANISTA RESPONSÁVEL - LÍVIA FREIRE CAU A154558-2		
ENGENHEIRA CIVIL - PAULA DANIELA MARTINS CREA 245.075/0		
LOGRADOURO		
PÇA. MANUEL 400, S/N. MORRINHOS, MONTES CLAROS		
INFORMAÇÕES COMPLEMENTARES		
ÁREA DA EDIFICAÇÃO = 165 m²		
ÁREA DO TERRENO = n/a m²		
Nº DE PAVIMENTOS: 1		
CAU		

PROJETO DE RESTAURAÇÃO	
CAPELA DE NOSSO SENHOR DO BONFIM - MONTES CLAROS/MG	
DESENHOS DA PRANCHA	ESCALA
PLANTA FORRO	1:50
CORTE TRANSVERSAL AA	1:50
ESTRUTURA - FACHADA PRINCIPAL	1:50
-	-
-	-
ETAPA DO PROJETO	
PROPOSTA DE INTERVENÇÃO	RESPONSÁVEL
A FÁBRICA - PATRIMÔNIO	DATA
AGO/2020	PRANCHA
02/03	