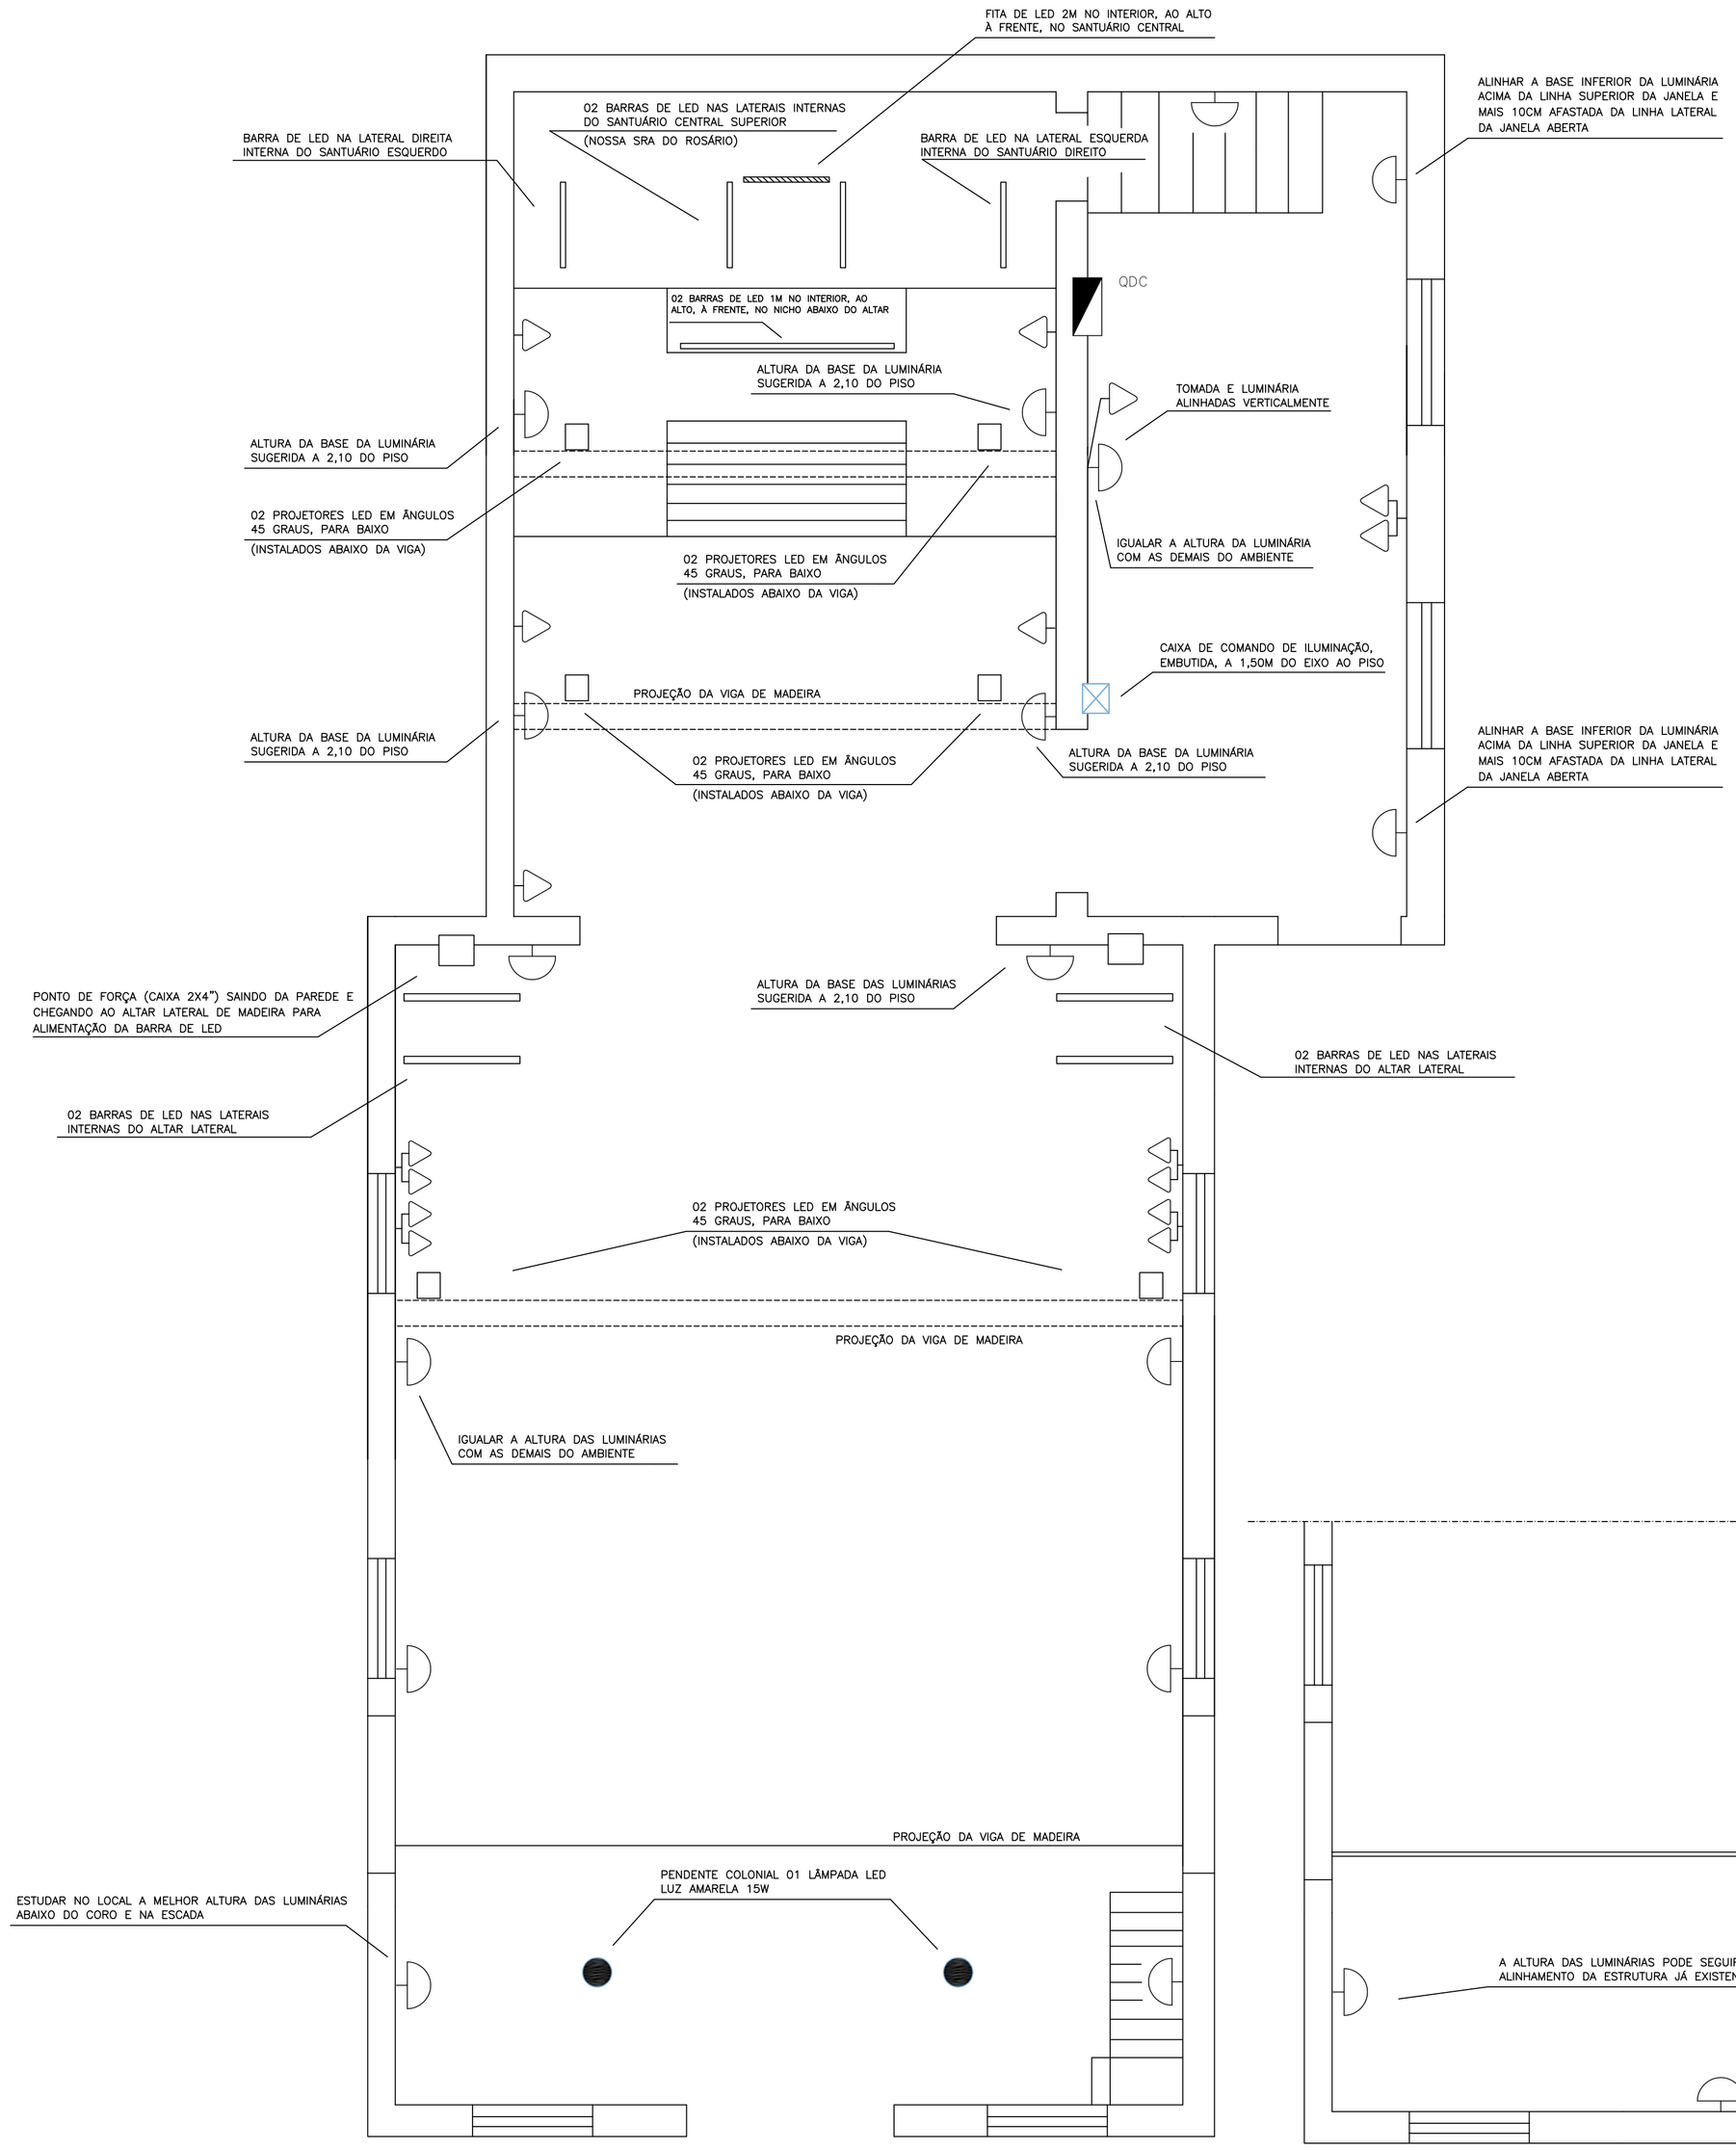

PLANTA BAIXA – INTERIOR
ESCALA 1:50

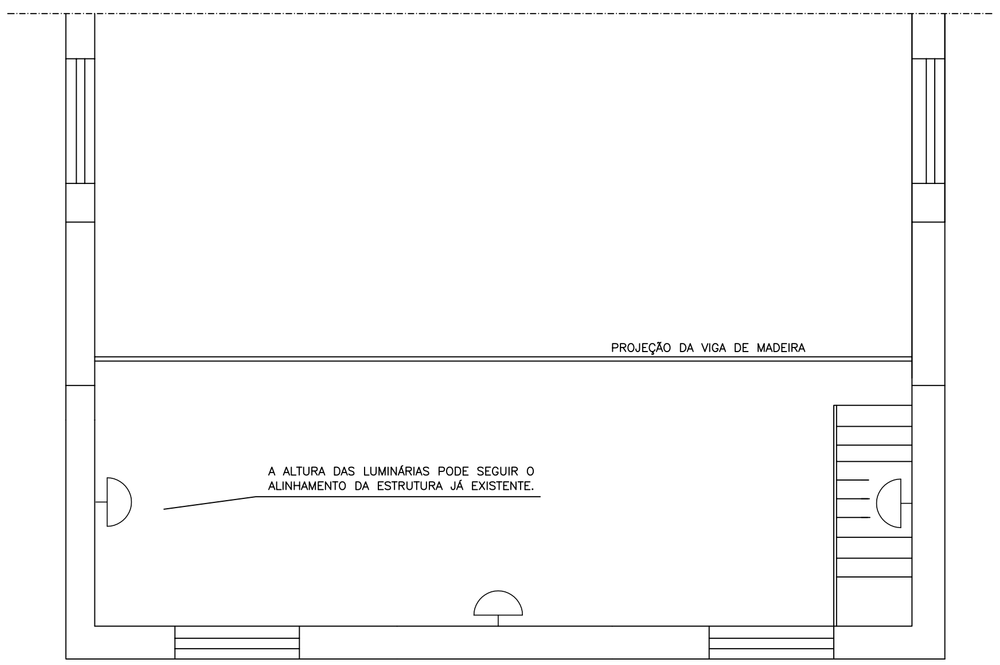

PLANTA BAIXA – CORO
ESCALA 1:50

LEGENDAS GERAIS UTILIZADAS

SIMBOLOS	DESCRIÇÃO
oS	INTERRUPTOR SIMPLES Á 0,30 M DO PISO ACABADO
o2S	INTERRUPTOR DUPLO, TECHAS DISTINTAS À 1,10M DO PISO ACABADO
o3S	INTERRUPTOR TRIPLO, TECHAS DISTINTAS À 1,10M DO PISO ACABADO
oSW	INTERRUPTOR TRHEE–WAY Á 0,30 M DO PISO ACABADO
	TOMADA UNIVERSAL FASE/NEUTRO/TERRA A 0,30M DO PISO ACABADO
	TOMADA UNIVERSAL FASE/NEUTRO/TERRA A 1,10M DO PISO ACABADO
	PONTO DE FORÇA AO ALTO, A 2,20M DO PISO ACABADO
	TOMADA PARA TV, CABO COAXIL 75OHM, A 0,30M DO PISO ACABADO
	PONTO DE FORÇA PARA AR CONDICIONADO F/N/T A 2,20M DO PISO ACABADO
	ELETRODUTO EMBUTIDO OU SBREPOSTO NO TETO E/OU PAREDE
	ELETRODUTO EMBUTIDO NO PISO
	TUBULAÇÃO QUE SOBRE
	TUBULAÇÃO QUE DESCE
	PONTO DE LUZ LED NO TETO, EMBUTIDA OU SOBREPOSTA
	LUMINÁRIA LED TUBULAR NO TETO, EMBUTIDA OU SOBREPOSTA
	ARANDELA DE PAREDE OU SIMILAR, LUZ LED BULBO
	LUMINÁRIA LED DICRÓICA EMBUTIDA OU SOBREPOSTA NO TETO
	LUSTRE PENDENTE DO TETO
	LUMINÁRIA A PROVA DE UMIDADE OU EXPLOSÃO NO TETO OU PAREDE
	CONDUTORES FASE, NEUTRO, RETORNO E TERRA
	PONTO DE FORÇA EM CAIXA 2X4" PARA MOTOR ELÉTRICO
	DISJUNTOR TERMOMAGNÉTICO UNIPOLAR
	DISJUNTOR TERMOMAGNÉTICO BIPOLAR
	DISJUNTOR TERMOMAGNÉTICO TRIPOLAR
	Q.D.C – QUADRO DISTRIBUIDOR DE CIRCUITOS EMBUTIDO OU SOBREPOSTO A 1,50M DO EIXO AO PISO ACABADO
	PONTO DE ENTREGA – PADRÃO ELÉTRICO
Ø	DIÂMETRO
	FIO OU CABO
	HASTE DE ATERRAMENTO
	CAIXA DE PASSAGEM NO PISO OU PAREDE

INDICAÇÃO DE EQUIPAMENTOS ESPECÍFICOS DE ILUMINAÇÃO

	PENDENTE COLONIAL LC1 OURO VELHO IDEAL
	ARANDELA COLONIAL MEIA CARA OURO VELHO 35CM MARCA BIANCOLUCE REF. AC271K/OV
	BARRA DE LED 12W/m COR 2700K 127/220V L = 15mm x C = 1000mm
	FITA LED STELLA E COBRE COR 2700K CÓDIGO 9237100 – STH7814/30 COMP. 2METROS COMPLETA COM FONTE DRIVER40W STELLA STH6896
	CONJUNTO DE 02 PROJETORES COM LUZ LED, COR 2700K, POTÊNCIA INDICADA EM PROJETO
	TOMADA UNIVERSAL 3 PINOS FASE / NEUTRO / TERRA 10 – 20A CONFORME INDICAÇÃO À 0,30 METROS DO PISO ACABADO
	INTERRUPTOR INTELIGENTE 4X4" EMBUTIDO, WIFI TUYA 8 CANAIS – BRANCO FC ROHS – 100/240VCA – 0 À 300W/GANG

PROPRIETÁRIO/ CONSTRUTOR: IGREJA N. SRA DO ROSÁRIO		CPF / CNPJ
DESENHISTA: MARA ALVES	OBRA: IGREJA N. SRA DO ROSÁRIO PRAÇA FERNÃO DIAS DISTRITO DE FIDALGO PEDRO LEOPOLDO – MG	ESCALA: INDICADA
DESENVOLVIMENTO: ANDERSON ADILSON DE OLIVEIRA 3689–5236 / (31)9123–0155		DATA: ABRIL/2023
	CONTEÚDO: INSTALAÇÕES ELÉTRICAS ORIENTAÇÕES QUANTO A EQUIPAMENTOS DE ILUMINAÇÃO – TIPOS E POSICIONAMENTOS	NUMERO: 1003/23
RT: ANDERSON ADILSON DE OLIVEIRA CREA 87.510/D		ARQ: 01/05