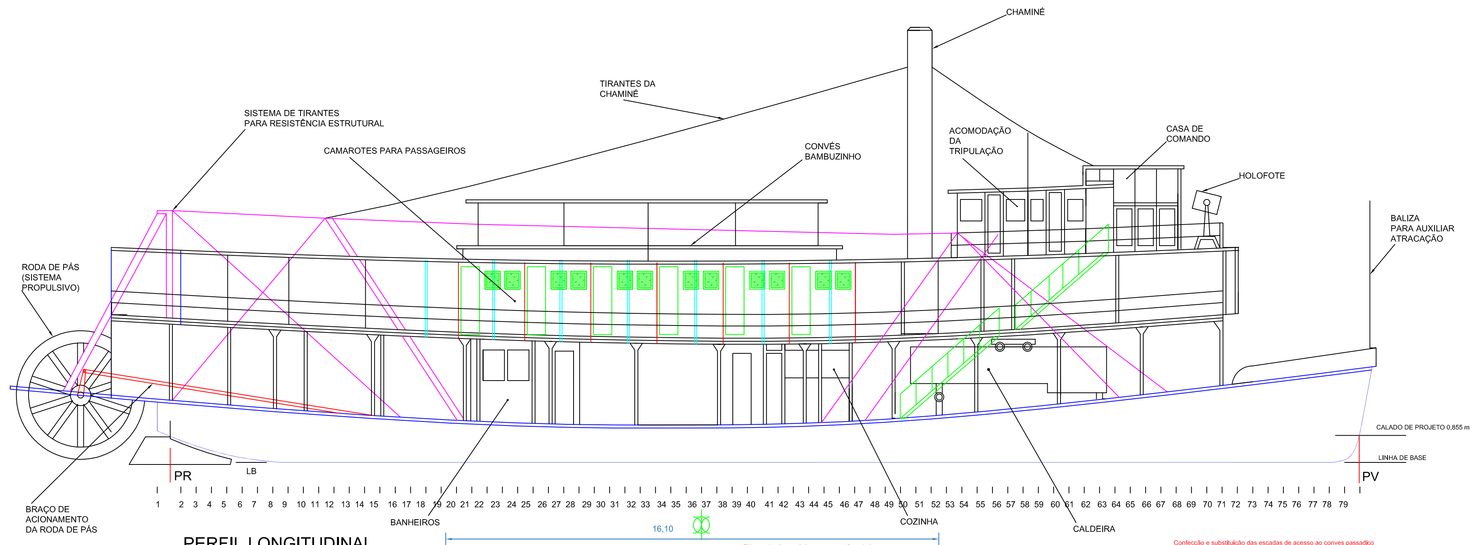

PERFIL LONGITUDINAL

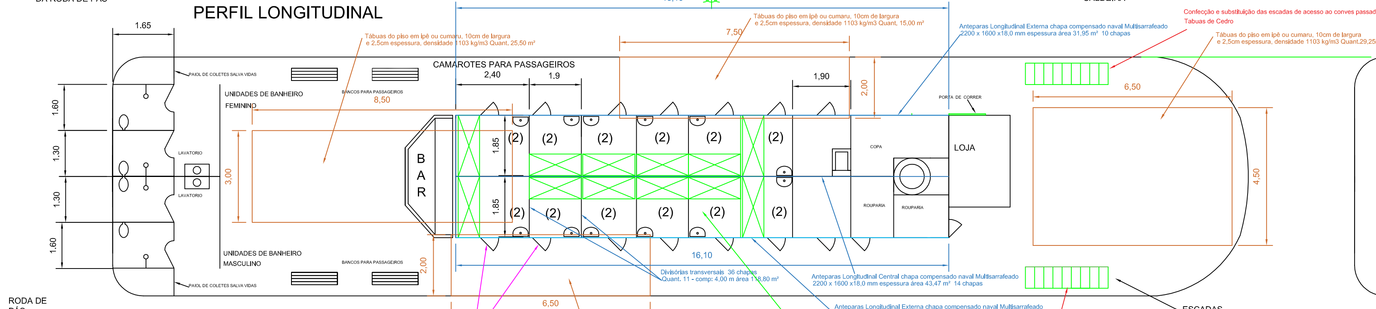

VISTA DO CONVÉS SUPERIOR

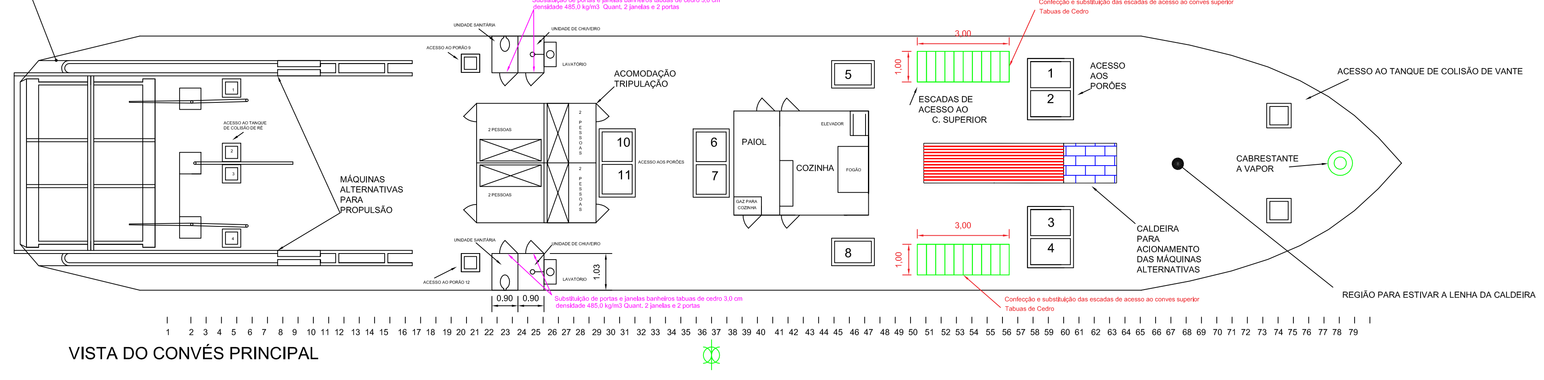

VISTA DO CONVÉS PRINCIPAL

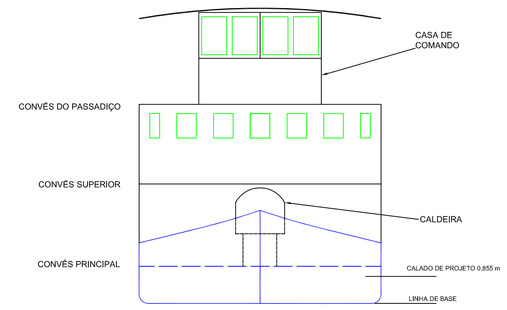

VISTA FRONTAL

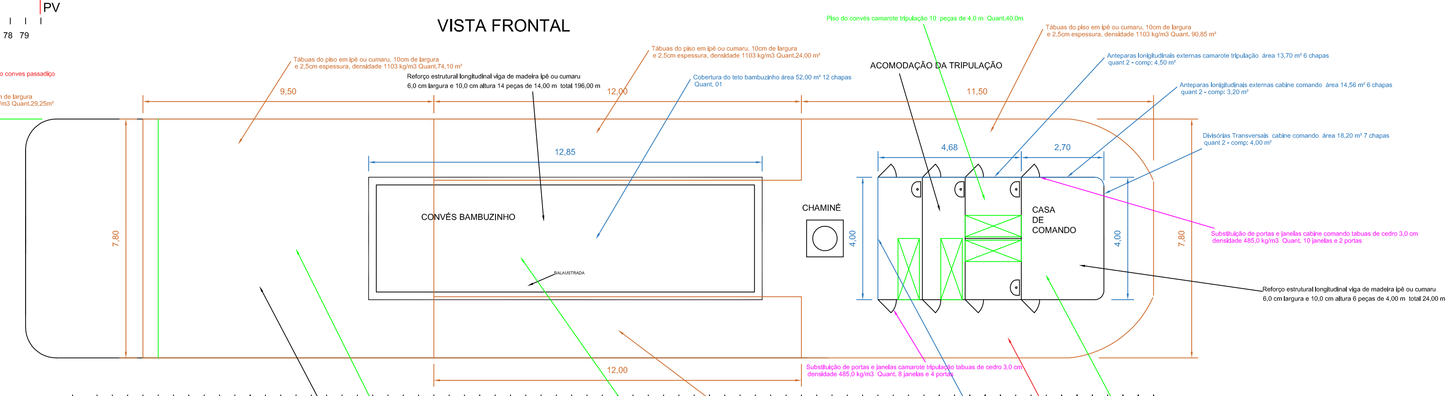

VISTA DO CONVÉS DO PASSADIÇO

CARACTERÍSTICAS PRINCIPAIS

COMPRIMENTO TOTAL	44,00 m
COMP. ENTRE PERP.	39,10 m
BOCA MOLDADA	7,90 m
PONTAL MOLDADO	1,21 m
DESLOCAMENTO LEVE	195,2 t
CALADO LEVE	0,733 m
DESLOCAMENTO CARREGADO	229,7 t
CALADO CARREGADO	0,855 m

LOTAÇÃO

CONVÉS SUPERIOR	150
CONVÉS PASSADIÇO	40
TOTAL	190

ESPAÇAMENTO DE CAVERNAS
1 - 2 - 0,77 m
2 - 79 - 0,50 m

iepha MINAS GERAIS — CULTURA E TURISMO — MINAS GERAIS — GOVERNO DIFERENTE. ESTADO EFICIENTE.

PRESIDENTE MICHELE ABREU ARROYO	D.C.R. MARIA CRISTINA HARMENDANI TRIVELLATO CAU: A 15726-6 / MASP: 1016759-0
G.P.O. ALESSANDRA DEOTTI E SILVA CAU: A 16185-3 / MASP: 1016605-6	GERALDO MUCIO LOBO FERREIRA LIMA CARGO TÉCNICO - MASP 903482-5

MOC - CONSTRUÇÕES E SERVIÇOS E SERVIÇOS MARITIMOS LTDA.
ENDEREÇO : RUA DUARTE DA COSTA,712
LAPA- S.PAULO- SP
TELEFONE : (11) - 4584-5340

RESPONSÁVEL TÉCNICO
MOC- CONSTRUÇÕES E SERVIÇOS MARÍTIMOS LTDA.
ODAIR THADEU SANGUINO
ENGENHEIRO NAVAL - CREA-SP 5060168730- CREA-MG 19.419 - RNP 2002190984

MONUMENTO: VAPOR BENJAMIM GUIMARÃES
TÍTULO: PROJETO EXECUTIVO PARA REFORMA E RESTAURAÇÃO
MUNICÍPIO: PIRAPORA - MG — DISTRITO — ENDEREÇO

PROJETO: ESTRUTURAS EM MADEIRA		EXEC.	L.F.S.
ETAPA DE PROJETO: PROJETO EXECUTIVO		ESCALA	1: 100
BASE CADASTRAL		DATA	04/11/2019
CONTEÚDO: PLANTA / CORTE / ELEVAÇÃO / DETALHE		FOLHA / FOLHAS	1/1